

**Agenzia del Territorio
CATASTO FABBRICATI
Ufficio Provinciale di
Pistoia**

Dichiarazione protocollo n° PT0045111 del 02/09/2015
Planimetria di u.i.u. in Comune di Pistoia

Via Ciliegiole

civ. 43

Identificativi Catastali:

Compilata da:

Bertini Emilio
Iscritto all'albo:
Architetti

Sezione:

Foglio: 221


Particella: 85

Prov. Pisa

Subalterno:

N. 00043

Scheda n. 1 Scala 1:500

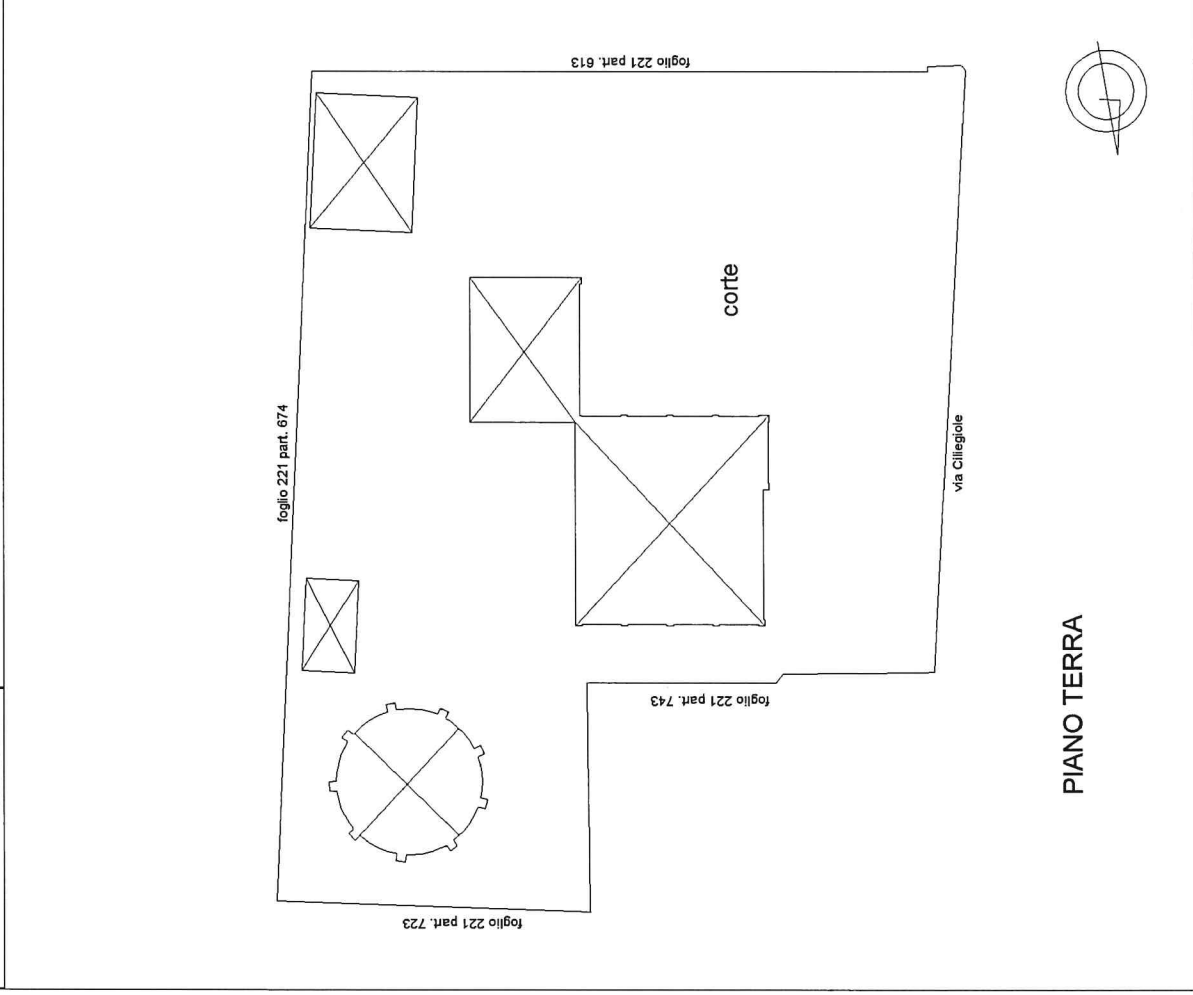


Identificativo Catastali:
 Sezione:
 Foglio: 221
 Particella: 85
 Subalterno:
 Prov. Pisa
 N. 00043

Dichiarazione protocollo n. PT0045111 del 02/09/2015
 Pianimetria di u.s.v. in Comune di Pistoia
 Via Ciliegiole
 c.v. 43

Agenzia del Territorio
CATASTO FABBRICATI
 Pistoia


scala 1: 200
 p. 2

Data: 10/05/2018 - n. T240168 - Richiedente: FRSCCM62L25G825L
 Totale schede: 3 - Formato di acquisizione: A3(297x420) - Formato stampa richiesto: A3(297x420)
 Ultima planimetria: atti

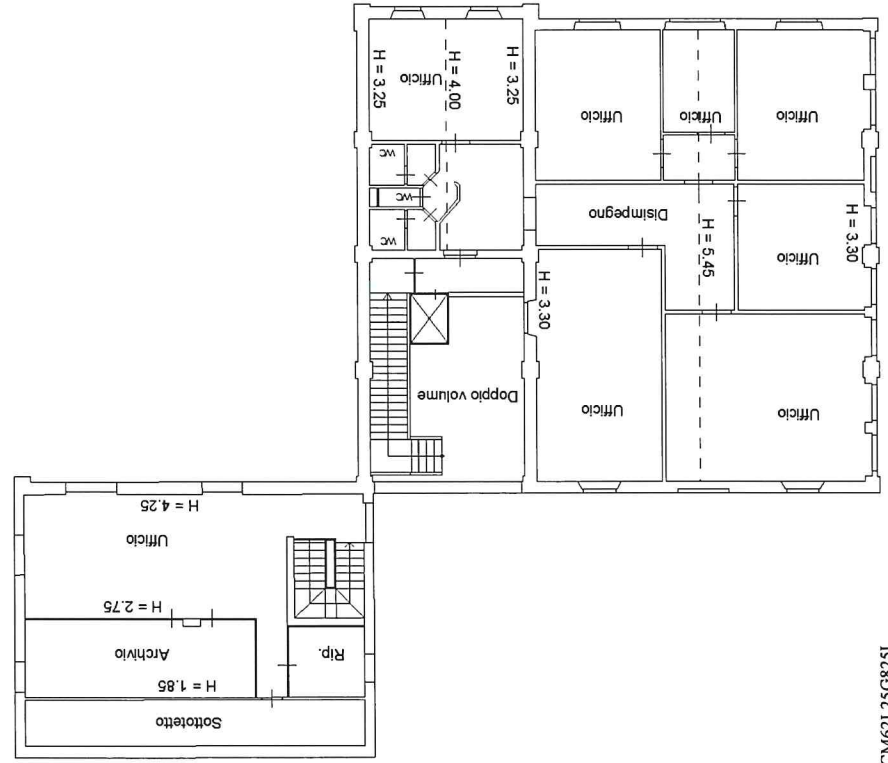

PIANO PRIMO

PIANO PRIMO

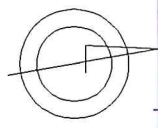

**Agenzia del Territorio
CATASTO FABBRICATI
Ufficio Provinciale di
Pistoia**

Dichiarazione protocollo n. PT0045111 del 02/09/2015 Planimetria di u.i.u. in Comune di Pistoia Via Ciliegiole		civ. 43
Identificativi Catastali:	Compilata da: Bertini Emilio	
Sezione: Foglio: 221	Iscritto all'albo: Architetti	
Particella: 85	Prov. Pisa	
Subalterno:		N. 00043

Scheda n. 3 Scala 1:200

